


本間大田団地

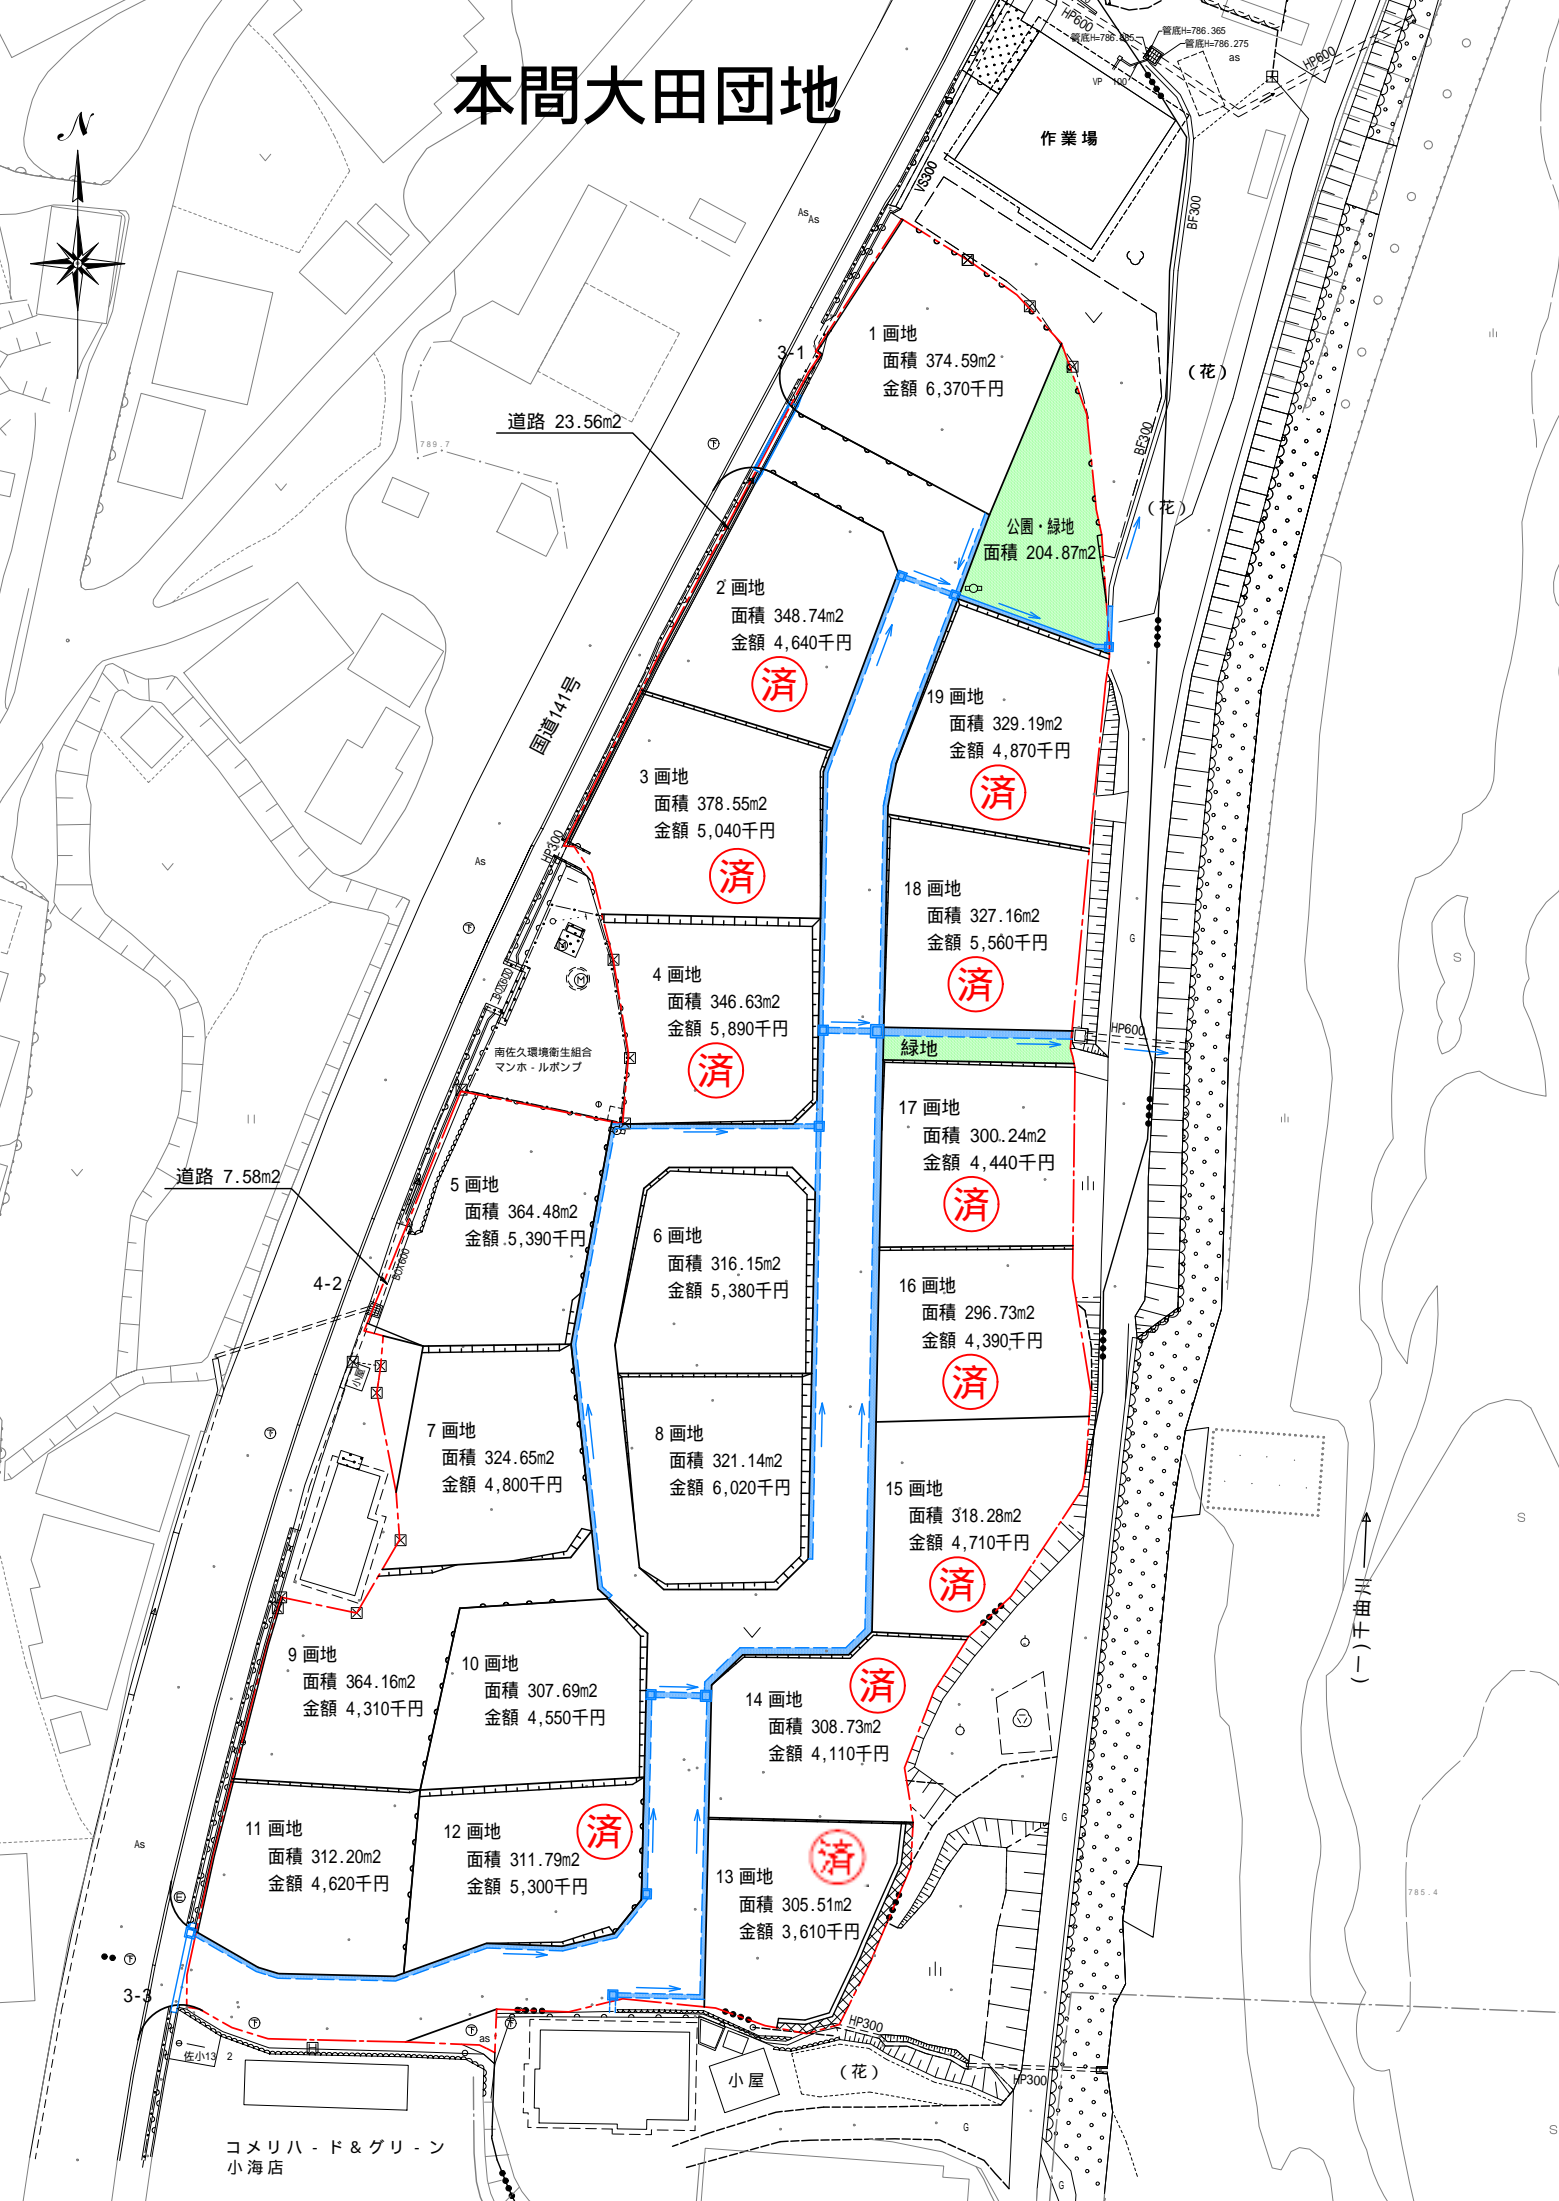

道路 23.56m²

道路 7.58m²

道路 23.56m²

国道141号

南任久環境衛生組合
マンホ-ルポンプ

コメリハード&グリーン
小海店

作業場

(花)

(花)

1画地
面積 374.59m²
金額 6,370千円

2画地
面積 348.74m²
金額 4,640千円

3画地
面積 378.55m²
金額 5,040千円

4画地
面積 346.63m²
金額 5,890千円

5画地
面積 364.48m²
金額 5,390千円

6画地
面積 316.15m²
金額 5,380千円

7画地
面積 324.65m²
金額 4,800千円

8画地
面積 321.14m²
金額 6,020千円

9画地
面積 364.16m²
金額 4,310千円

10画地
面積 307.69m²
金額 4,550千円

11画地
面積 312.20m²
金額 4,620千円

12画地
面積 311.79m²
金額 5,300千円

13画地
面積 305.51m²
金額 3,610千円

14画地
面積 308.73m²
金額 4,110千円

17画地
面積 300.24m²
金額 4,440千円

16画地
面積 296.73m²
金額 4,390千円

15画地
面積 318.28m²
金額 4,710千円

18画地
面積 327.16m²
金額 5,560千円

19画地
面積 329.19m²
金額 4,870千円

公園・緑地
面積 204.87m²

緑地

小屋

(花)

↑ 1000千円

785.4