


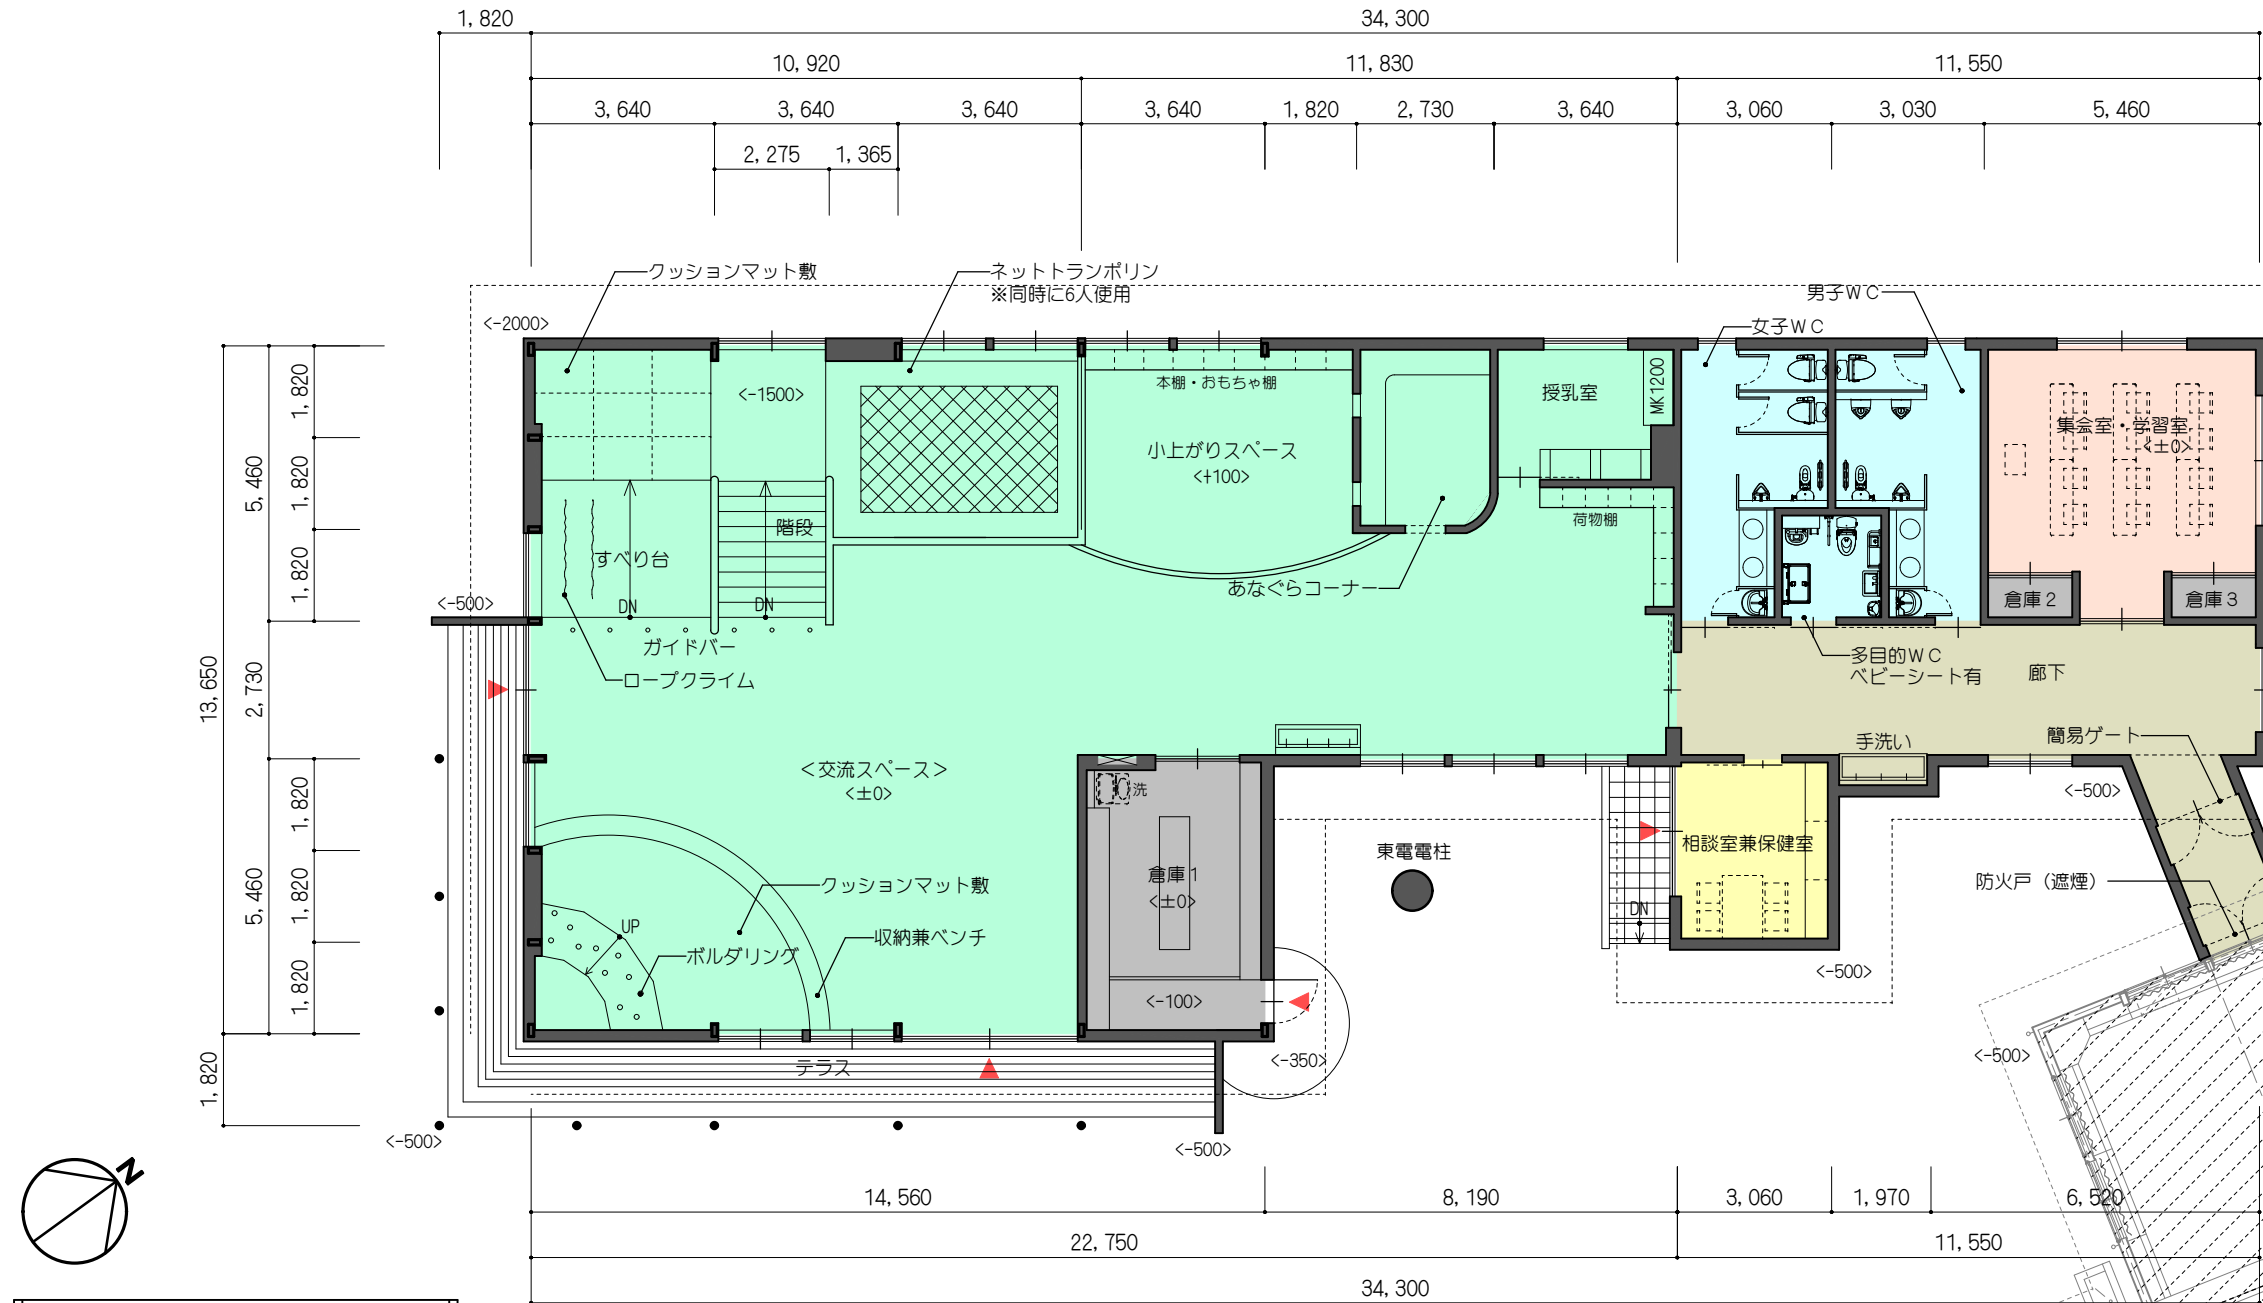

1 階平面図 S=1/150

	室 名	床面積	棟別合計	合 計
①	交流スペース	236.23m ²	379.96m ²	705.68m ²
②	授乳室	9.93m ²		
③	倉庫1	19.87m ²		
④	相談室兼保健室	11.13m ²		
⑤	女子WC（幼児共）	14.24m ²		
⑥	男子WC（幼児共）	14.24m ²		
⑦	多目的トイレ	4.60m ²		
⑧	集会室・学習室	26.50m ²		
⑨	倉庫2および3	3.32m ²		
⑩	廊 下	39.90m ²		
⑪			379.96m ²	
A	既存建物		325.72m ²	705.68m ²

※上記は基本設計段階の図面ですので、遊具含め実際の建物とは異なる可能性がありますので、ご容赦ください。